



ESTADO DO CEARÁ
PREFEITURA MUNICIPAL DE BELA CRUZ

Gabinete do Prefeito

E-mail: gabinete@belacruz.ce.gov.br

CERTIDÃO DE PUBLICAÇÃO

Certificamos que a LEI nº 953 de 29 de Julho de 2022, que "AUTORIZA A DOAÇÃO DE IMÓVEL DE PROPRIEDADE DO MUNICÍPIO DE BELA CRUZ À CÂMARA MUNICIPAL DE BELA CRUZ, COM A FINALIDADE DE ESTABELECIMENTO DE SUA NOVA SEDE E DÁ OUTRAS PROVIDÊNCIAS." Foi publicado por afixação nos locais de amplo acesso público da Prefeitura Municipal de Bela Cruz no dia 29 de Julho de 2022.

PAÇO DA PREFEITURA MUNICIPAL DE BELA CRUZ, aos 29 de Julho de 2022.


JOSÉ OTACÍLIO DE MORAIS NETO
PREFEITO MUNICIPAL



ESTADO DO CEARÁ
PREFEITURA MUNICIPAL DE BELA CRUZ

Gabinete do Prefeito

E-mail: gabinete@belacruz.ce.gov.br

LEI Nº 953

DE 29 DE JULHO DE 2022.

AUTORIZA A DOAÇÃO DE IMÓVEL DE PROPRIEDADE DO MUNICÍPIO DE BELA CRUZ À CÂMARA MUNICIPAL DE BELA CRUZ, COM A FINALIDADE DE ESTABELECIMENTO DE SUA NOVA SEDE E DÁ OUTRAS PROVIDÊNCIAS.

O Prefeito Municipal de Bela Cruz **JOSÉ OTACÍLIO DE MORAIS NETO** no uso de suas atribuições legais, faz saber que a Câmara Municipal aprovou e eu sancionei o seguinte:

Art. 1º - Fica o Poder Executivo Municipal autorizado a doar à Câmara Municipal de Bela Cruz, o imóvel situado à Rua 7 de Setembro, nº 34, Centro, medindo de frente 14,21m, no seu comprimento medindo 23,03m, e de fundo 16,33, perfazendo assim um polígono com uma área superficial de 356,44m², nesta urbe, planta e memorial descritivo em anexo.

Art. 2º - O imóvel objeto desta doação destinar-se-á ao estabelecimento da nova Sede da Câmara Municipal de Bela Cruz.

Art. 3º - Esta Lei entrará em vigor na data de sua publicação, revogadas as disposições em contrário.

PAÇO DA PREFEITURA MUNICIPAL DE BELA CRUZ, em 29 de julho de 2022.


JOSÉ OTACÍLIO DE MORAIS NETO
Prefeito Municipal

PREFEITURA MUNICIPAL DE BELA CRUZ – CNPJ 07.566.045/0001-77
Rua 7 de Setembro, nº 34, Centro – Cep: 62570-000 - Fones(88) 3663.1240/1145
BELA CRUZ - CE

Bela Cruz, 26 de julho de 2022

MEMORIAL DESCRITIVO DE IMÓVEL URBANO

Descrição do Imóvel: Prefeitura Municipal de Bela Cruz (ANTIGA)

Proprietário: Prefeitura Municipal de Bela Cruz **CNPJ:** 07.566.045/0001-77

Endereço Proprietário: Rua 07 de Setembro, 34, Centro, Bela Cruz - Ceará

Endereço do Imóvel: Rua 07 de Setembro, 34, Centro, Bela Cruz - Ceará

RRT nº: SI12208200I00CT001

CARACTERÍSTICAS DO IMÓVEL:

Área do Terreno: 356,44m²


Área Construída: 706,76m²

1. DO TERRENO

Um terreno irregular situado à Rua 07 de Setembro, 34, Centro, Sede do Município de Bela Cruz, no Estado do Ceará. Medindo de frente 14,21m, no seu comprimento medindo 23,03m, e de fundo 16,33m, perfazendo assim um polígono com uma área superficial de 356,44m².



2. DA EDIFICAÇÃO

A edificação possui dois pavimentos, sendo eles Térreo e 1º Pavimento; construída com alvenaria de tijolo furado, estrutura de concreto armado, coberta estruturada em madeira e telha cerâmica, piso cerâmico em toda a edificação, banheiros com paredes revestidas de azulejo H=1,50mt, esquadrias de madeira e ferro, pintura nas paredes com hidrator e esquadrias com tinta óleo. Possui 23 Salas, 06 banheiros, 01 refeitório, 01 Depósito de material de limpeza e 01 Depósito de Material.


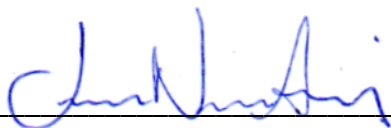


Juan Neves Amâncio

CAU – A151920-4

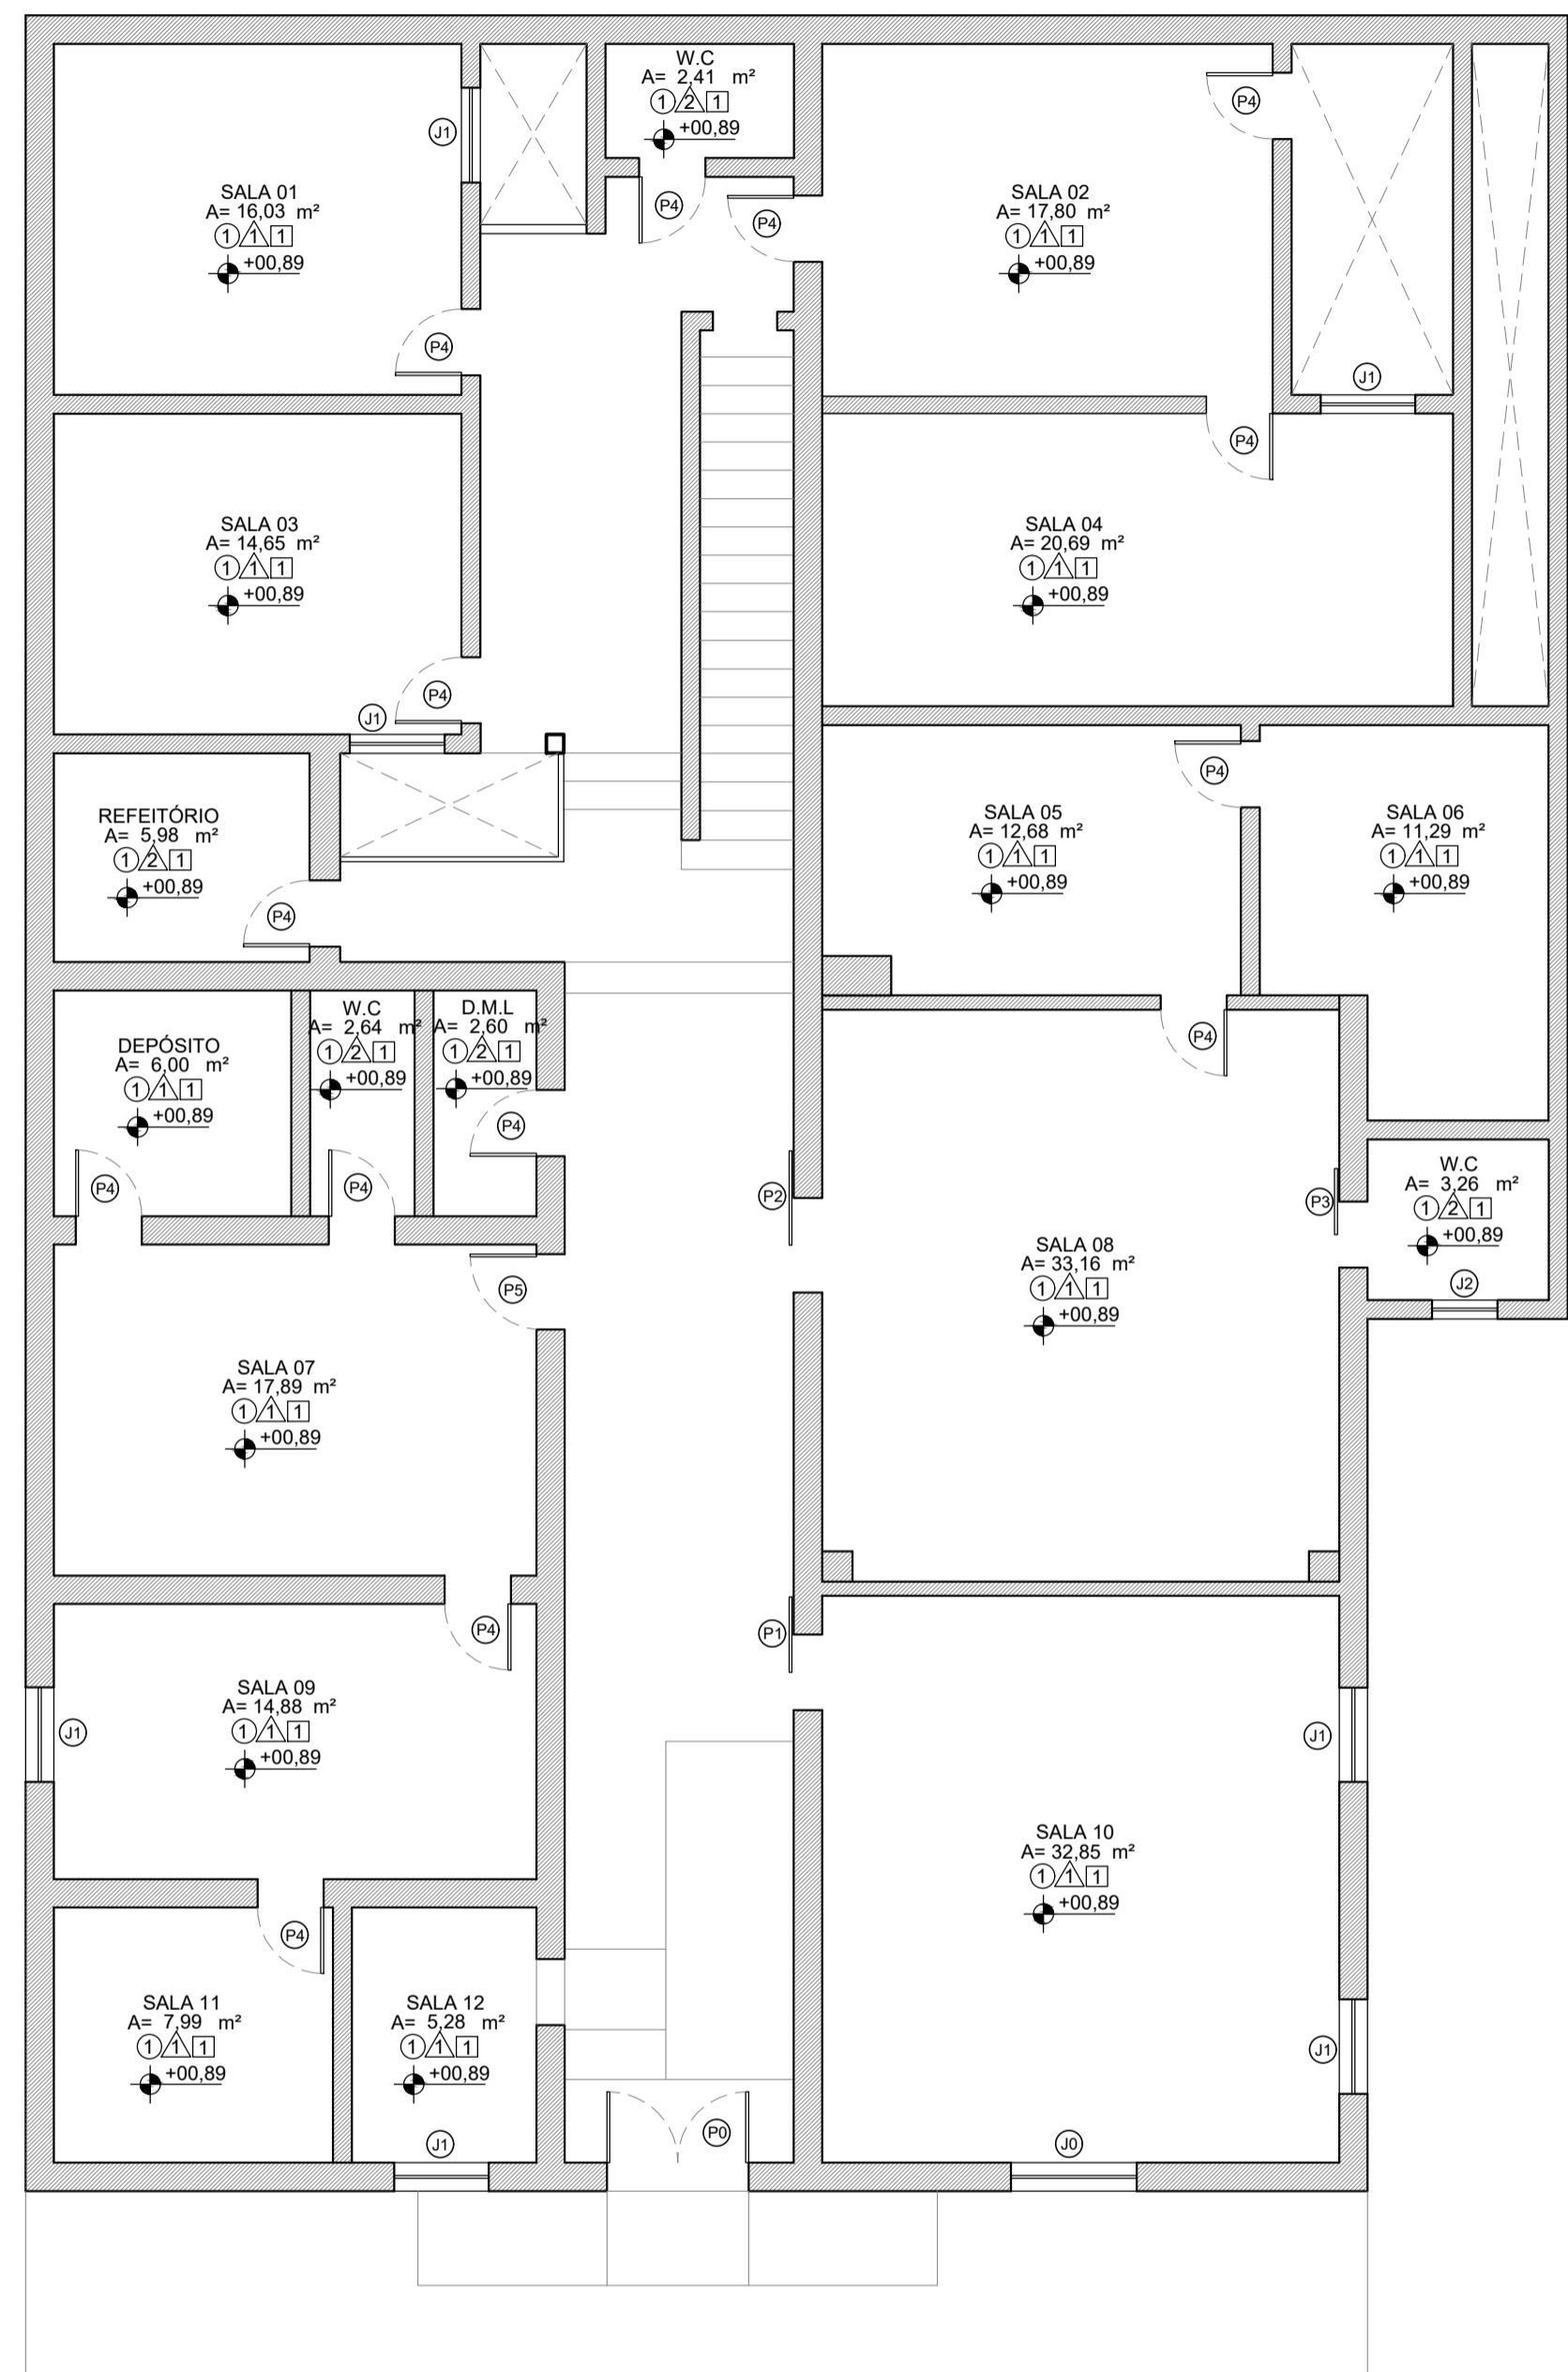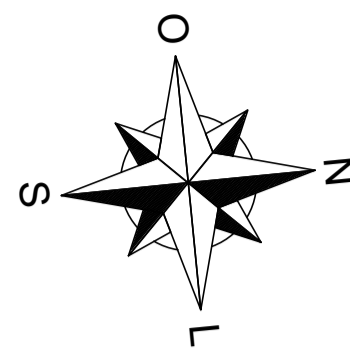

01 Planta Térreo
Escala 1:75

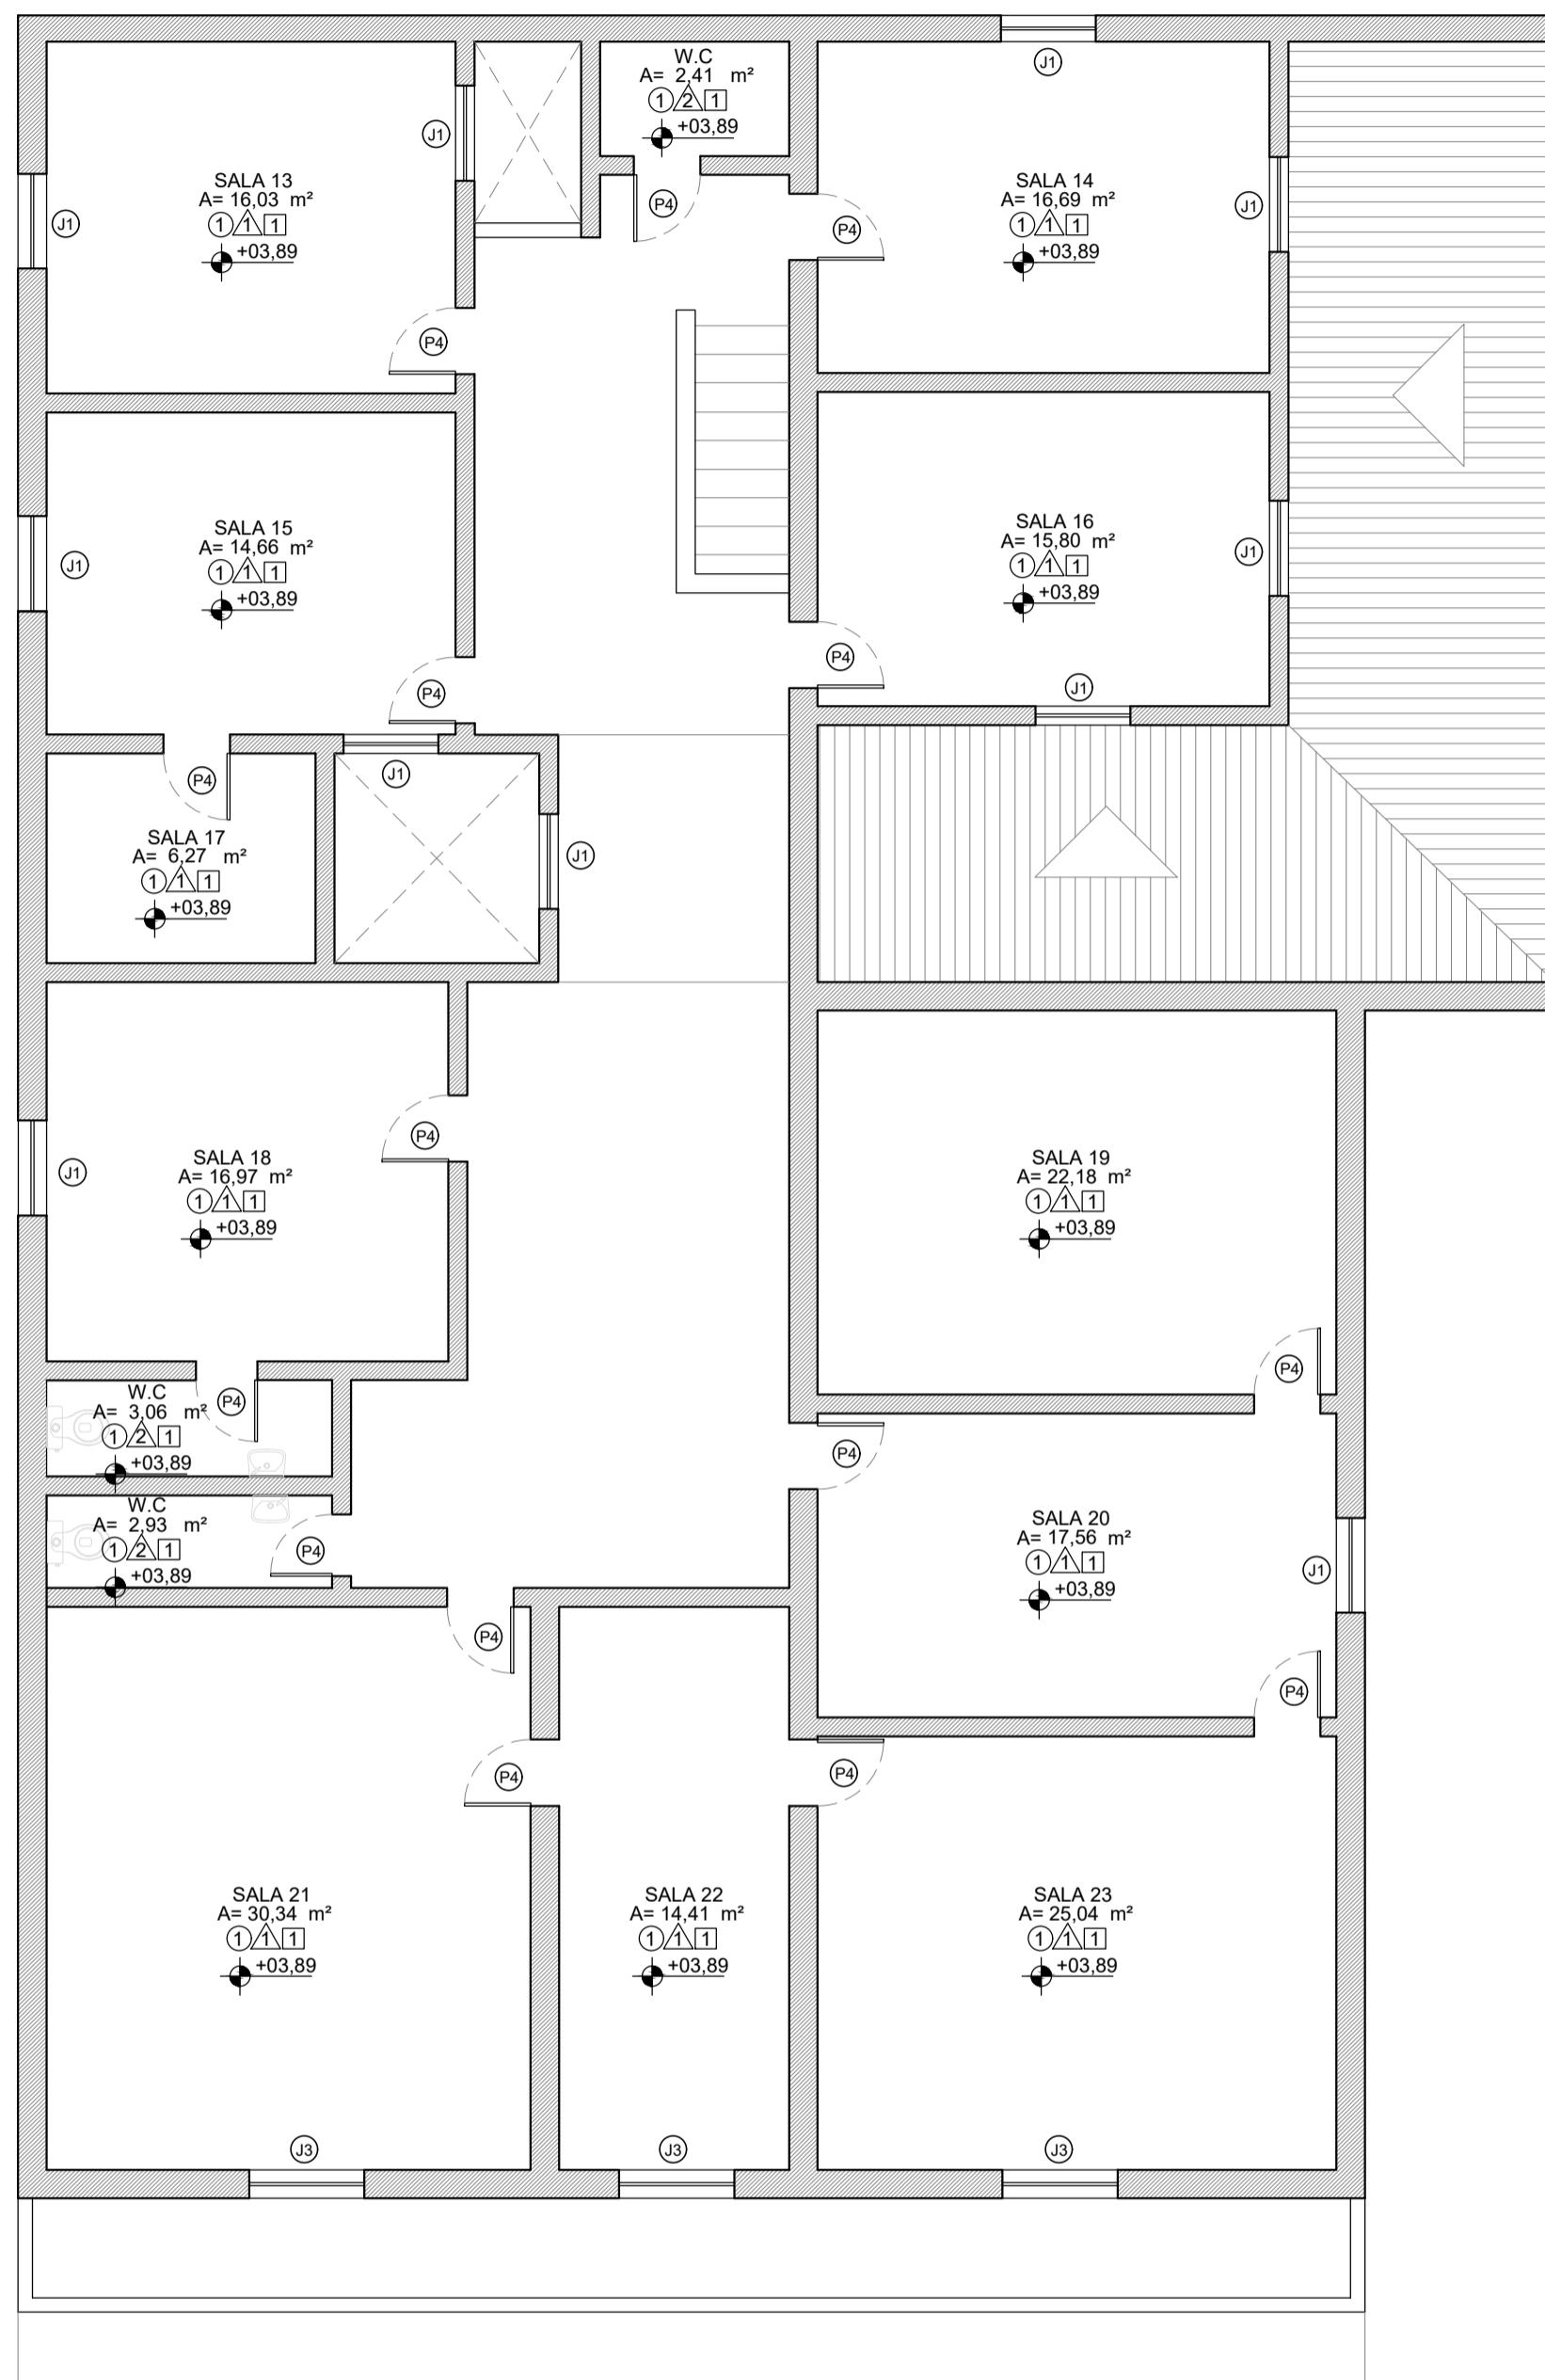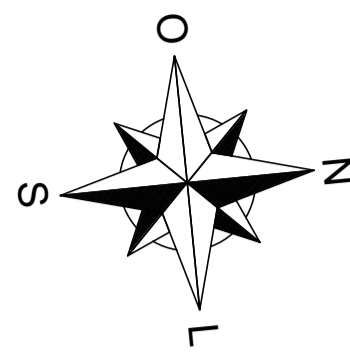

02 Planta Pav. Superior
Escala 1:75

QUADRO DE ESQUADRIAS					
CÓDIGO	LARG (m)	ALT (m)	PEIT (m)	TIPO	DESCRIÇÃO
PORTAS					
P0	1.50	2.10	---	ABRIR	PORTA EM MADEIRA PARANÁ PINTADA NA COR AZUL
P1	0.80	2.10	---	CORRER	
P2	1.00	2.10	---	CORRER	
P3	0.70	2.10	---	CORRER	
P4	0.70	2.10	---	ABRIR	
P5	0.80	2.10	---	ABRIR	
JANELAS					
J0	1.33	1.10	1.00	ABRIR	JANELA EM VIDRO 6mm TRANSPARENTE E ESTRUTURADO EM MADEIRA MACIÇA TRATADA EM VERNIZ
J1	1.00	1.10	1.00	ABRIR	
J2	0.69	1.50	0.60	BASCULANTE	
J3	1.22	1.10	1.00	ABRIR	

REVISÃO	DESCRIÇÃO	DESENHO	DATA

	CÓD. ATIVIDADE	INSCRIÇÃO M.	PESSOA F.F.J.
	71.11-102	9782	JURÍDICA
<p>JUAN NEVES AMÂNCIO ARQUITETO E URBANISTA CÁMARA A151920-4</p>	CNPJ	34.929.854/0001-79	
	FIRMA	Archvalle Arquitetura e Construção LTDA.	
	LOCAL	Rua 07 de Setembro, 532A, Centro	
CEP		62.560-000, Marco - Ceará	
PROJETO:		ARQUITETURA	
CLIENTE:		ENDEREÇO:	
GOV. MUNICIPAL DE BELA CRUZ		RUA 07 DE SETEMBRO, 34, CENTRO, BELA CRUZ - CEARÁ	
DESENHOS DA PRANCHA:	ESCALA:	PRANCHA:	<p>001 001</p>
01 PLANTA TÉRREO	1:100		
02 PLANTA PAV. SUPERIOR	---		
03 -	---		ETAPA:
PROJETISTAS:	CAUICREA		PROJETO BÁSICO
ARQ. JONATAS BRANDÃO	A151910-7		
ARQ. JUAN NEVES	A151920-4		
RRT:	DESENHO:	EMISSÃO:	REVISÃO:
SI11544361100CT001	JUAN	26/07/2022 09:18:40	JUAN

ARQUIVO_AV_Levanteamento_L_Juan_PVBC_PL_Prefeitura_Rev00_2022-07-26.dwg